

# TYP B1.5

Pulldach  
Eingeschossig  
5 Achsen  
Fläche ca. 25 m<sup>2</sup>




# [SI-MODULAR] PLANUNGSHILFE



1. Eingang festlegen



2. Innenwände skizzieren

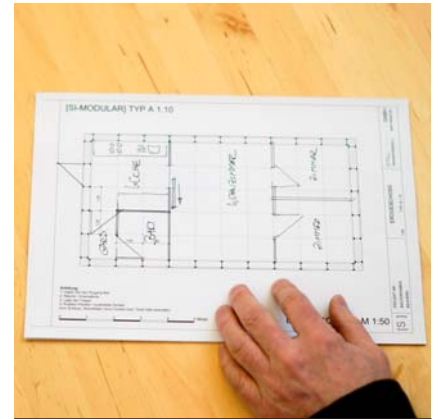

3. Räume und Türen



4. Fenster festlegen



5. Wände ausschaffieren




6. Fenster ausschneiden



7. Fenster im Grundriss...



8. ..in Ansichten übertragen

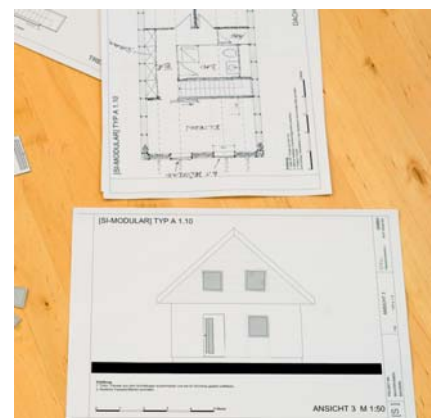


9. fertig


## Wichtig:

Die Lage des Eingangs beeinflusst stark die Raumaufteilung. Probieren Sie verschiedene Varianten. Sie können sich den Grundriss beliebig oft ausdrucken - planen Sie solange, bis alles passt.



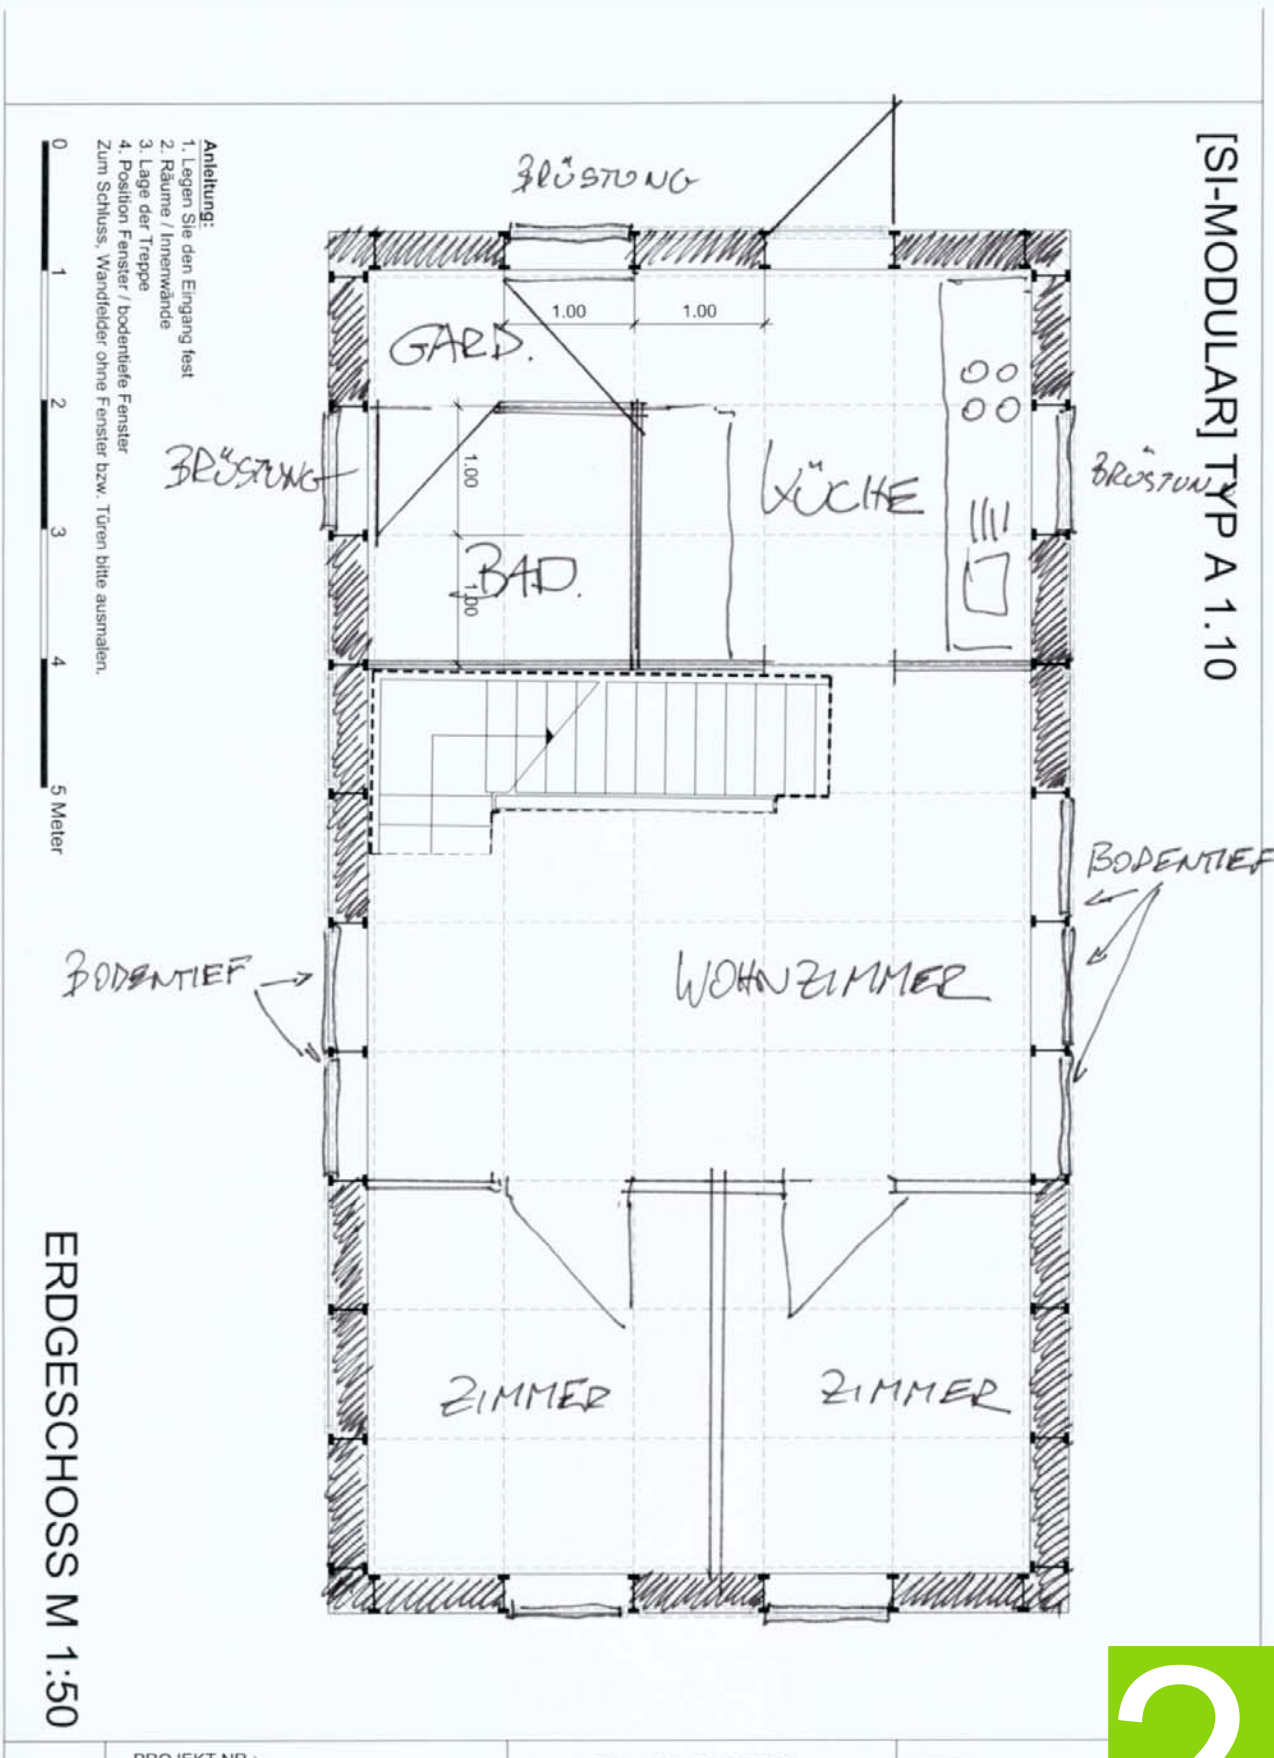

# [SI-MODULAR] TYP B 1.5

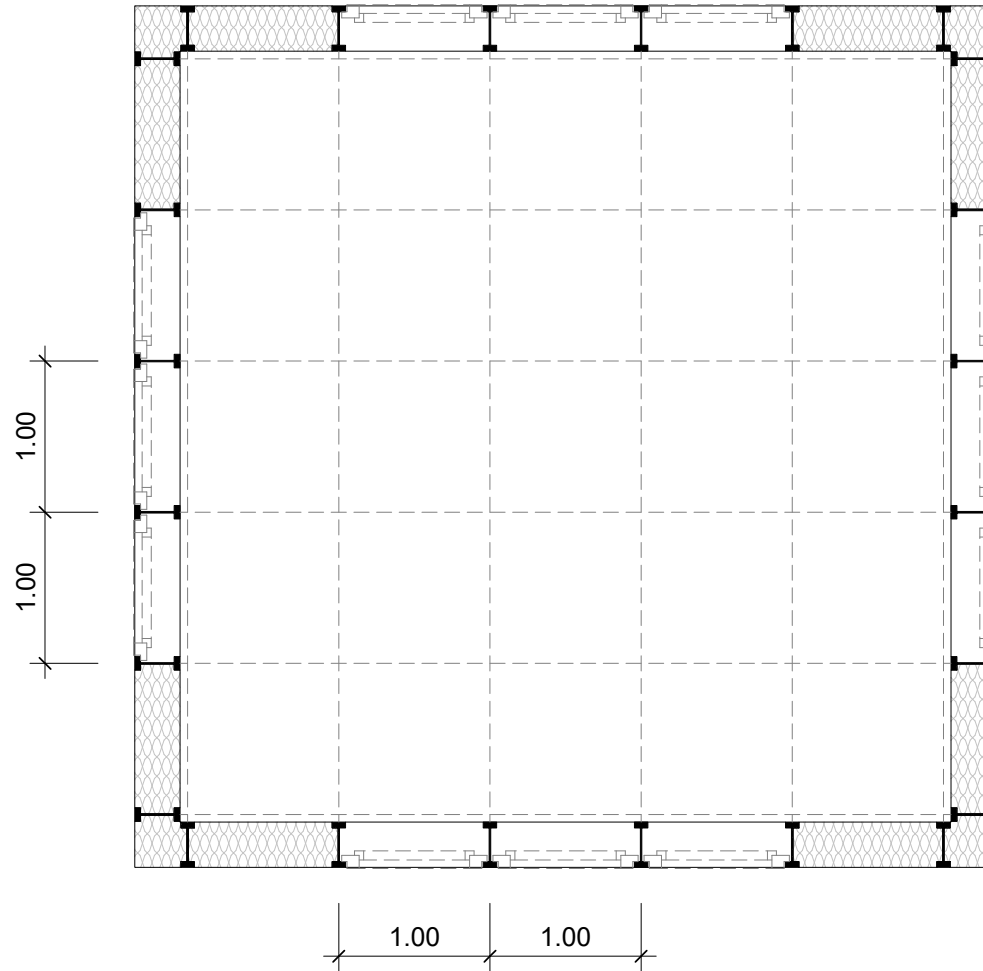

## **ANLEITUNG:**

1. Legen Sie den Eingang fest
  2. Räume / Innenwände
  3. Position Fenster / bodentiefe Fenster
- zum Schluss bitte die leeren Felder schraffieren oder auskreuzen.

0 1 2 3 4 5 Meter

## ERDGESCHOSS M 1:50


STELLINNOVATION GmbH  
TWNHÖVENWEG 2 48167 MÜNSTER

ERDGESCHOSS  
TYP B1.5

PROJEKT NR.:  
BAUVORHABEN:  
BAUHERR:



# [SI-MODULAR] TYP B 1

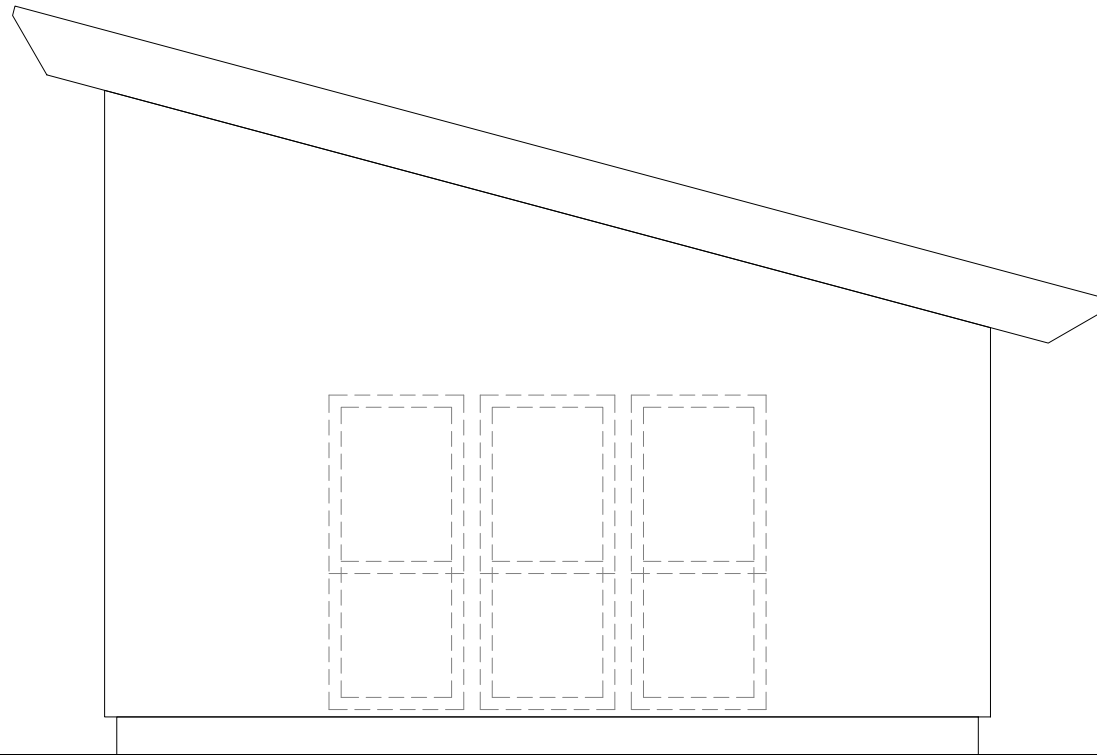

## **ANLEITUNG:**

1. Türen / Fenster aus dem Schnittbogen ausschneiden und wie im Grundriss geplant aufkleben.
2. Restliche Fassadenflächen ausmalen.

0 1 2 3 4 5 Meter

ANSICHT 1 M 1:50

STELLINNOVATION GmbH

TWENHÖVENWEG 2 48167 MÜNSTER

ANSICHT 1

TYP B1


PROJEKT NR.:

BAUVORHABEN:

BAUHERR:



# [SI-MODULAR] TYP B 1

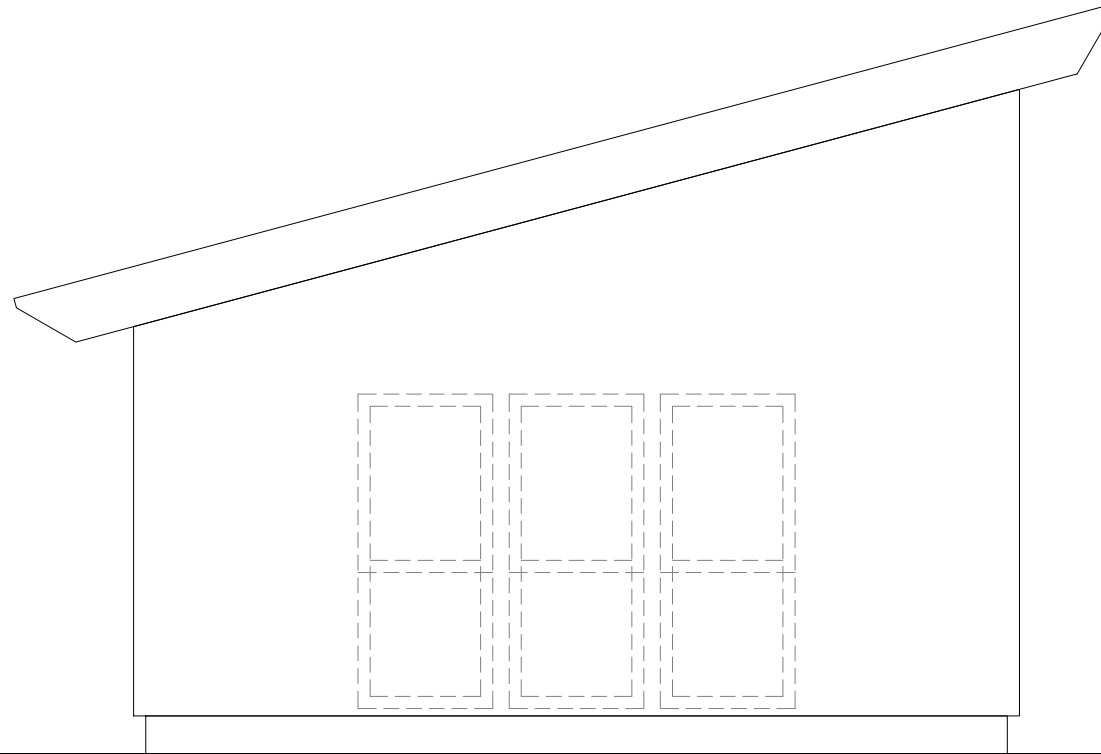

## **ANLEITUNG:**

1. Türen / Fenster aus dem Schnittbogen ausschneiden und wie im Grundriss geplant aufkleben.
2. Restliche Fassadenflächen ausmalen.

0 1 2 3 4 5 Meter



ANSICHT 2 M 1:50

STELLINNOVATION GmbH

TWENHÖVENWEG 2 48167 MÜNSTER

ANSICHT 2

TYP B1


PROJEKT NR.:

BAUVORHABEN:

BAUHERR:



# [SI-MODULAR] TYP B 1.5

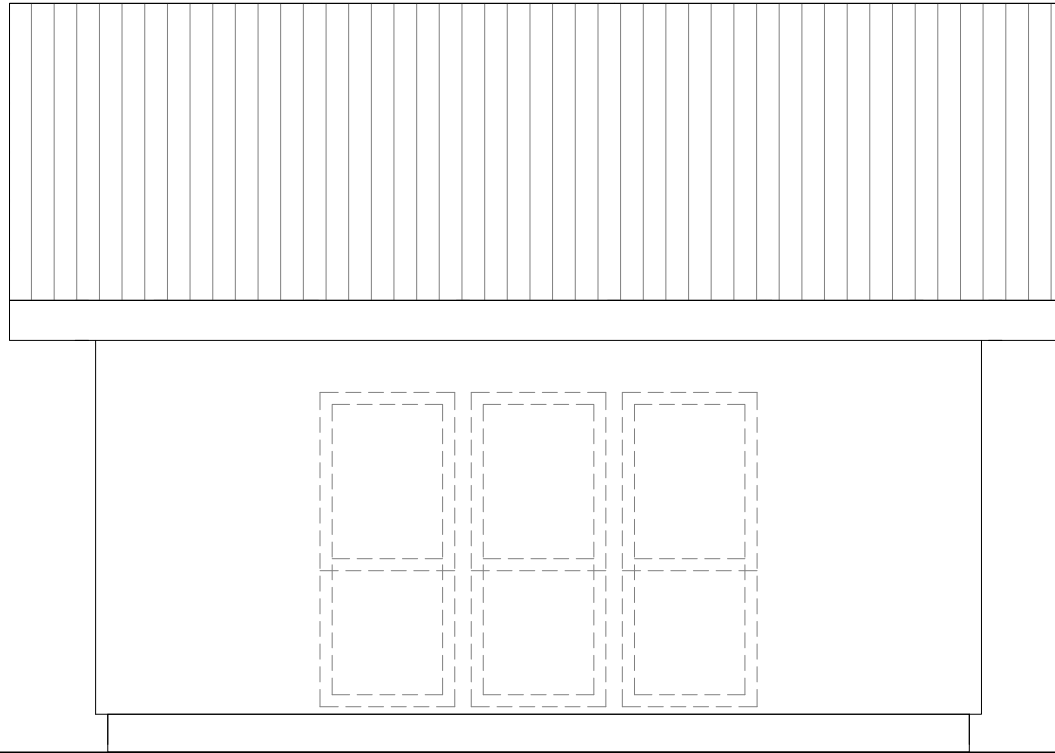

**ANLEITUNG:**

1. Türen / Fenster aus dem Schnittbogen ausschneiden und wie im Grundriss geplant aufkleben.
2. Restliche Fassadenflächen ausmalen.

0 1 2 3 4 5 Meter

ANSICHT 3 M 1:50

STELLINNOVATION GmbH

TWENHÖVENWEG 2 48167 MÜNSTER


ANSICHT 3

TYP B1.5

PROJEKT NR.:  
BAUVORHABEN:  
BAUHERR:



# [SI-MODULAR] TYP B 1.5

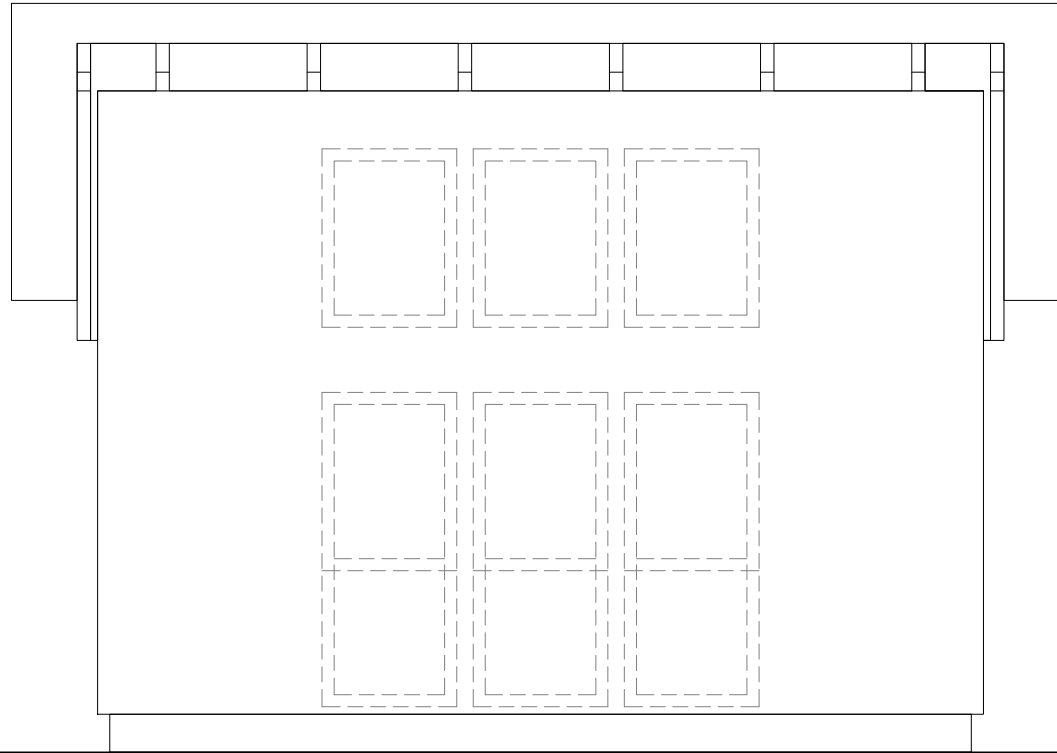

## **ANLEITUNG:**

1. Türen / Fenster aus dem Schnittbogen ausschneiden und wie im Grundriss geplant aufkleben.
2. Restliche Fassadenflächen ausmalen.

0 1 2 3 4 5 Meter

## ANSICHT 4 M 1:50

STELLINNOVATION GmbH

TWENHÖVENWEG 2 48167 MÜNSTER

ANSICHT 4

TYP B1.5

PROJEKT NR.:



BAUVORHABEN:

BAUHERR:







[SI-MODULAR]

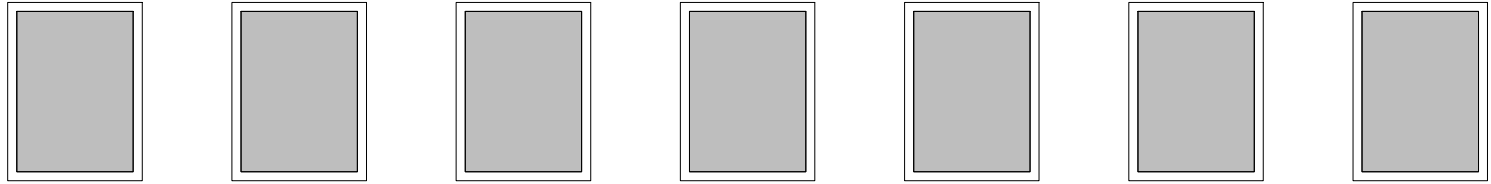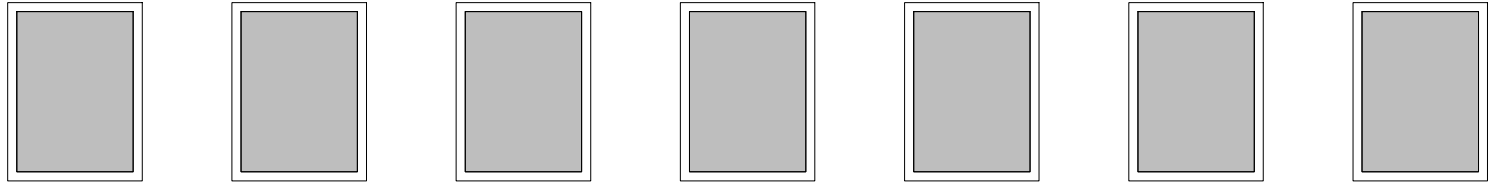

FENSTER

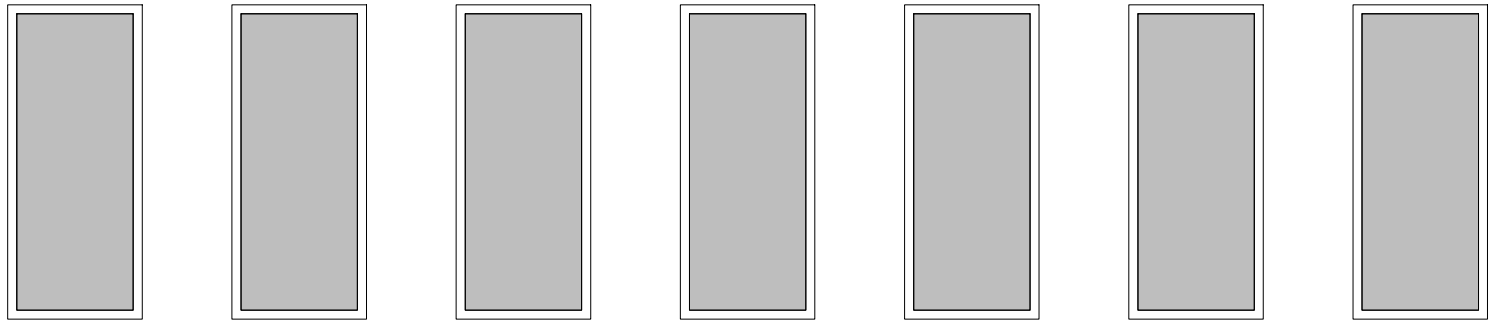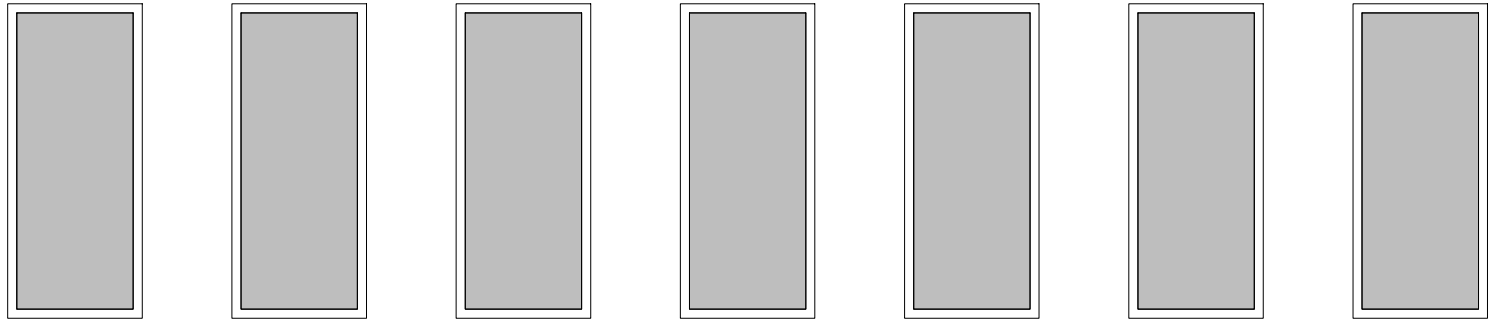

BODENTIEFE  
FENSTER



FENSTER M 1:50