


TYP C1.9

Flachdach
Eingeschossig
9 Achsen
Fläche ca. 45 m²

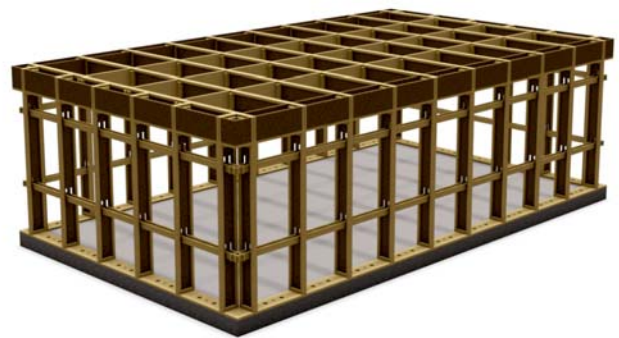


[SI-MODULAR] PLANUNGSHILFE



1. Eingang festlegen



2. Innenwände skizzieren

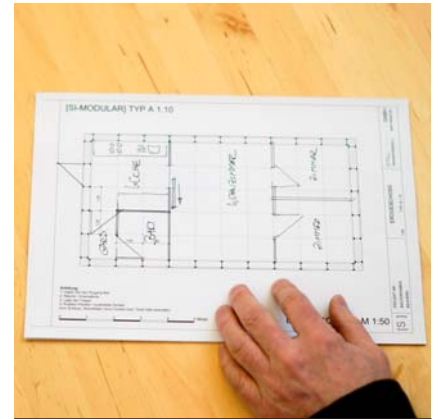

3. Räume und Türen



4. Fenster festlegen



5. Wände ausschaffieren




6. Fenster ausschneiden



7. Fenster im Grundriss...



8. ..in Ansichten übertragen

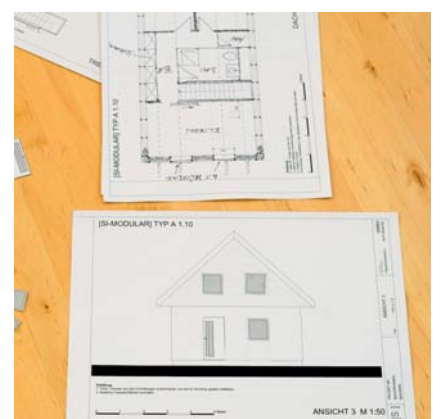

9. fertig


Wichtig:

Die Lage des Eingangs beeinflusst stark die Raumaufteilung. Probieren Sie verschiedene Varianten. Sie können sich den Grundriss beliebig oft ausdrucken - planen Sie solange, bis alles passt.



[SI-MODULAR] PLANUNGSHILFE

[SI-MODULAR] TYP A 1.10

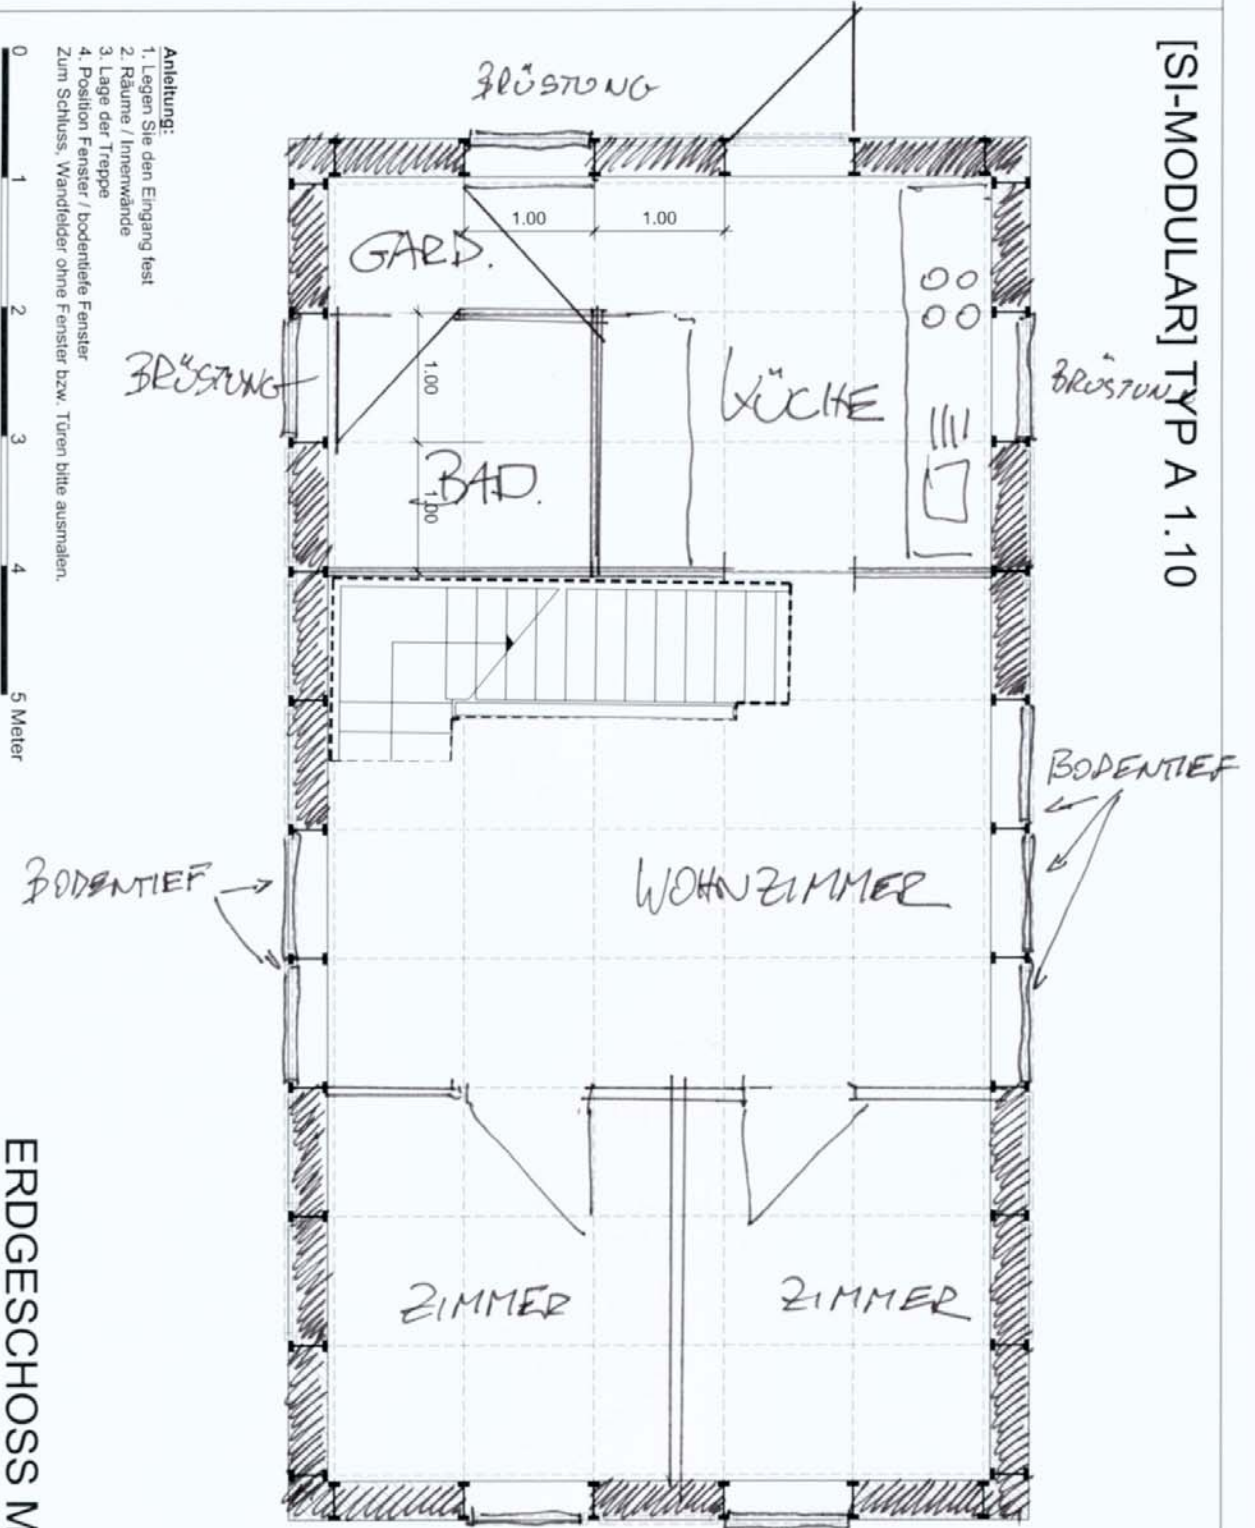


ERDGESCHOSS M 1:50

PROJEKT NR.

2

Beispiel

[SI-MODULAR] TYP C 1.9

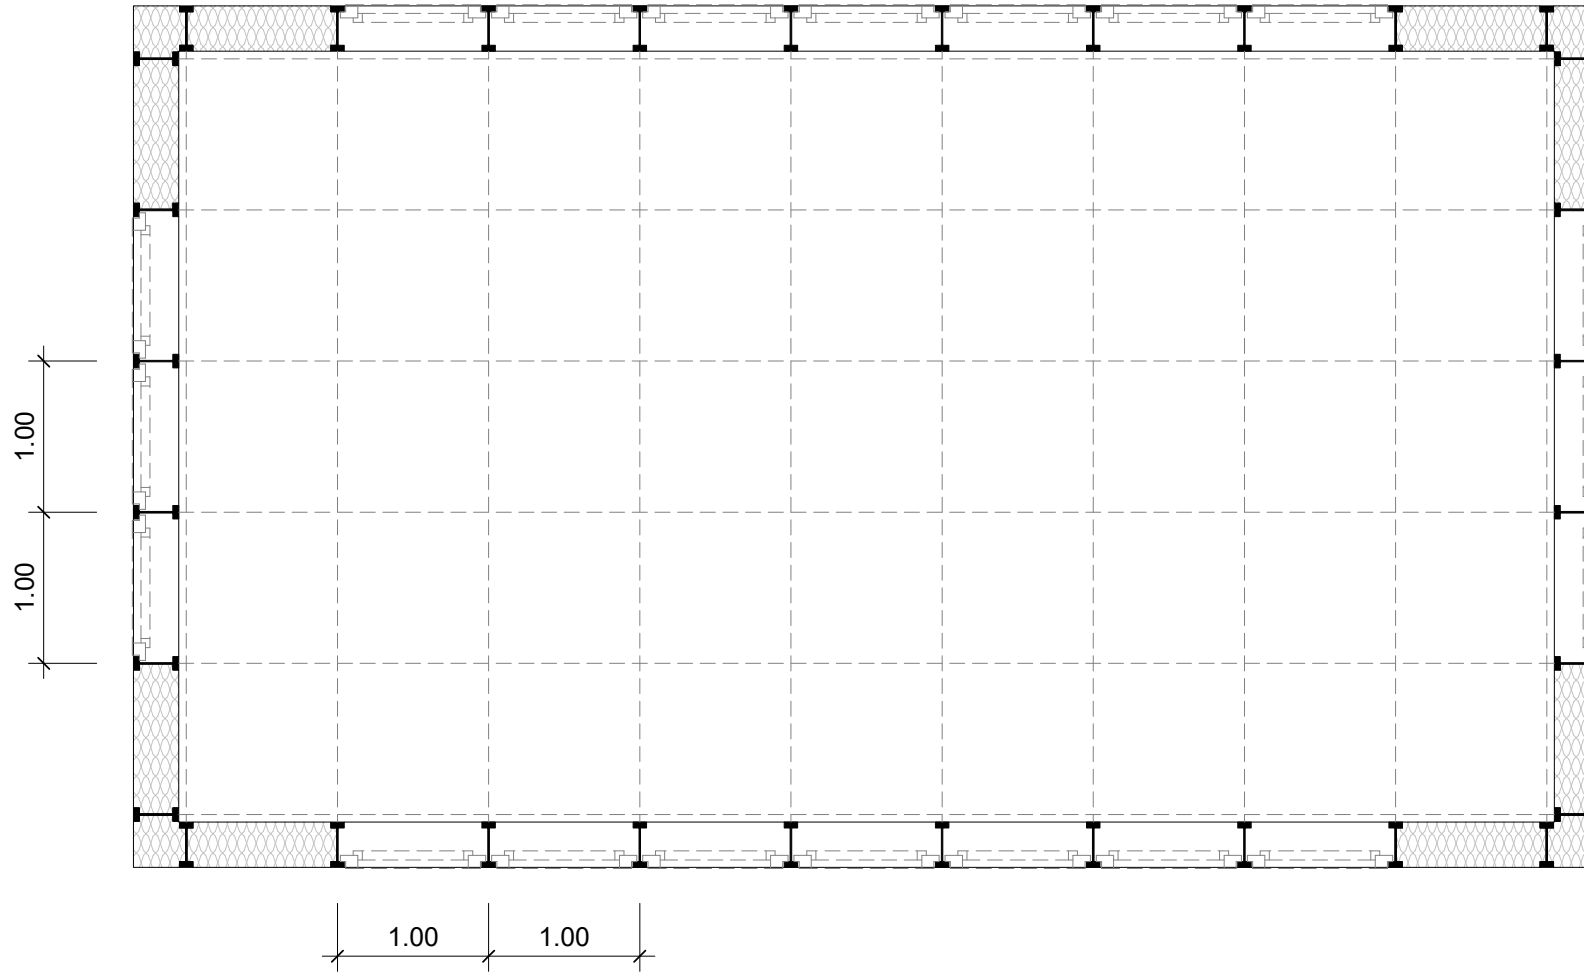

ANLEITUNG:

1. Legen Sie den Eingang fest
 2. Räume / Innenwände
 3. Position Fenster / bodentiefe Fenster
- zum Schluss bitte die leeren Felder schraffieren oder auskreuzen.



ERDGESCHOSS M 1:50


STELLINNOVATION GmbH
TWNHÖVENWEG 2 48167 MÜNSTER

ERDGESCHOSS
TYP C 1.9

PROJEKT NR.:
BAUVORHABEN:
BAUHERR:



[SI-MODULAR] TYP C 1

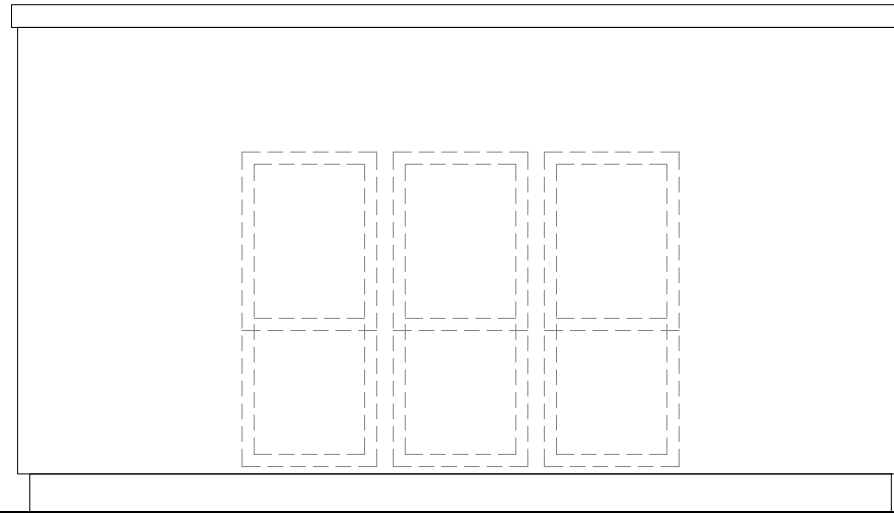

ANLEITUNG:

1. Türen / Fenster aus dem Schnittbogen ausschneiden und wie im Grundriss geplant aufkleben.
2. Restliche Fassadenflächen ausmalen.



ANSICHT 1 M 1:50

STELLINNOVATION GmbH

TWENHÖVENWEG 2 48167 MÜNSTER


ANSICHT 1

TYP C1

PROJEKT NR.:
BAUVORHABEN:
BAUHERR:



[SI-MODULAR] TYP C 1

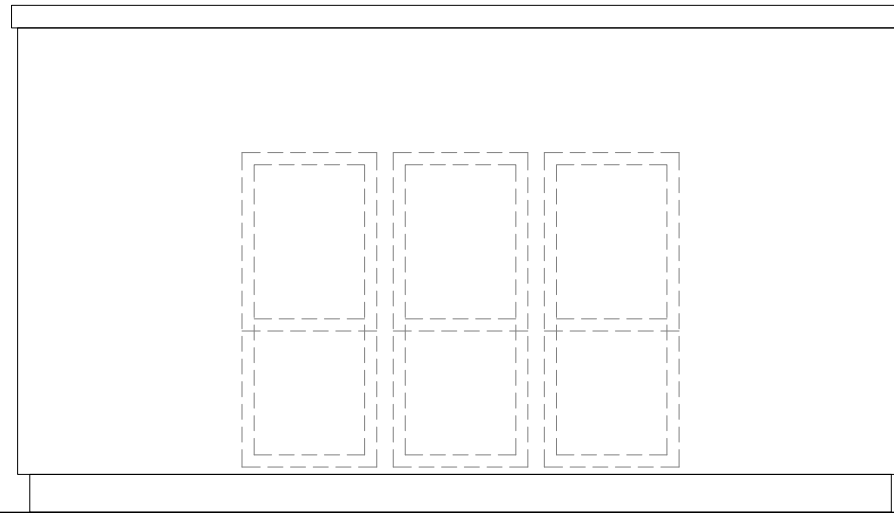

ANLEITUNG:

1. Türen / Fenster aus dem Schnittbogen ausschneiden und wie im Grundriss geplant aufkleben.
2. Restliche Fassadenflächen ausmalen.

0 1 2 3 4 5 Meter

ANSICHT 2 M 1:50

STELLINNOVATION GmbH

TWENHÖVENWEG 2 48167 MÜNSTER

ANSICHT 2

TYP C1


PROJEKT NR.:

BAUVORHABEN:

BAUHERR:



[SI-MODULAR] TYP C 1.9

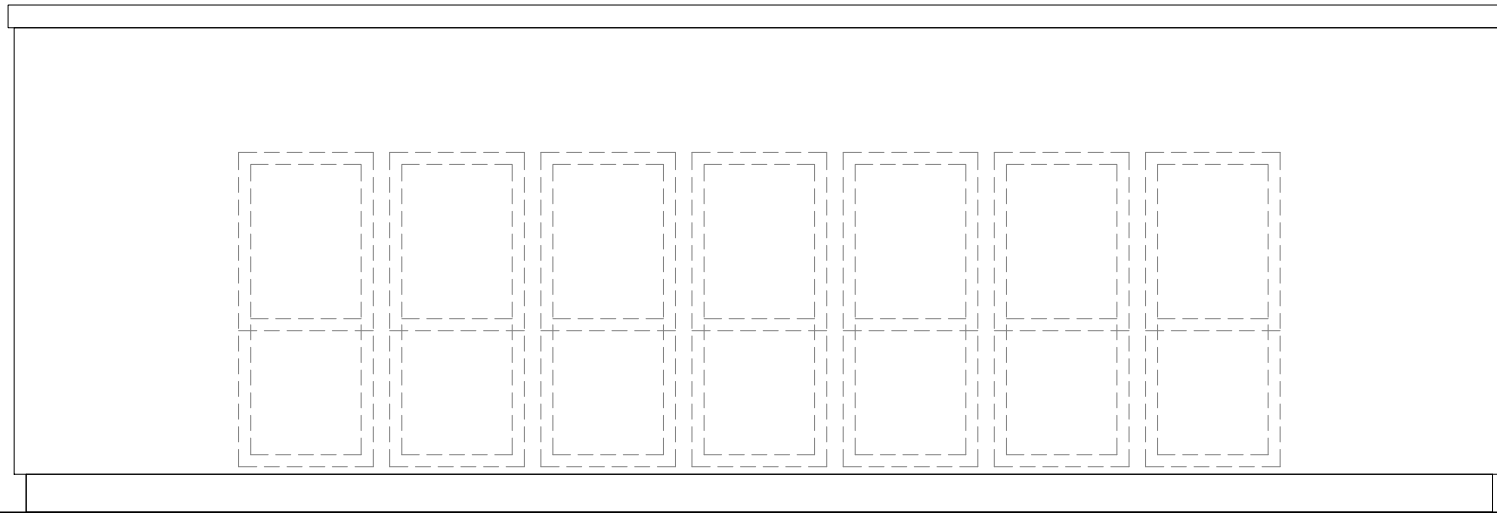

ANLEITUNG:

1. Türen / Fenster aus dem Schnittbogen ausschneiden und wie im Grundriss geplant aufkleben.
2. Restliche Fassadenflächen ausmalen.



ANSICHT 3 M 1:50

STELLINNOVATION GmbH

TWENHÖVENWEG 2 48167 MÜNSTER


ANSICHT 3

TYP C1.9

PROJEKT NR.:
BAUVORHABEN:
BAUHERR:



[SI-MODULAR] TYP C 1.9

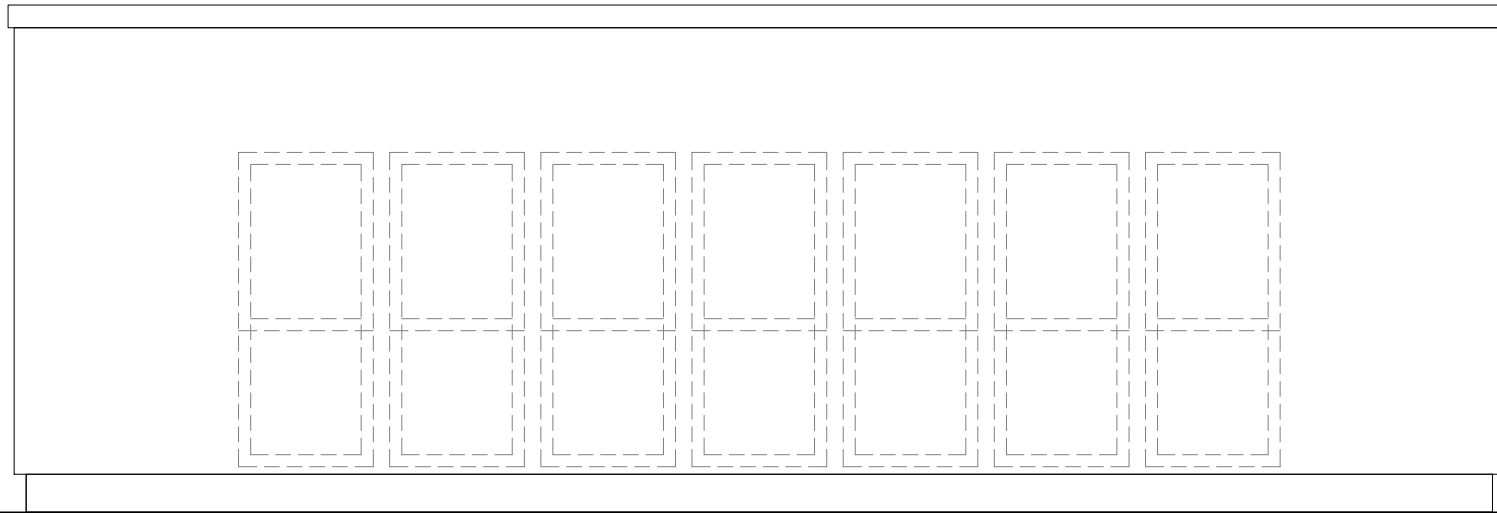

ANLEITUNG:

1. Türen / Fenster aus dem Schnittbogen ausschneiden und wie im Grundriss geplant aufkleben.
2. Restliche Fassadenflächen ausmalen.



ANSICHT 4 M 1:50

STELLINNOVATION GmbH

TWENHÖVENWEG 2 48167 MÜNSTER



ANSICHT 4

TYP C1.9



PROJEKT NR.:
BAUVORHABEN:
BAUHERR:



[SI-MODULAR]

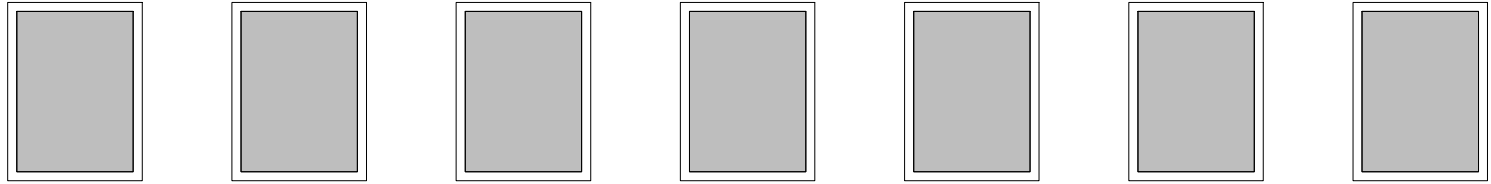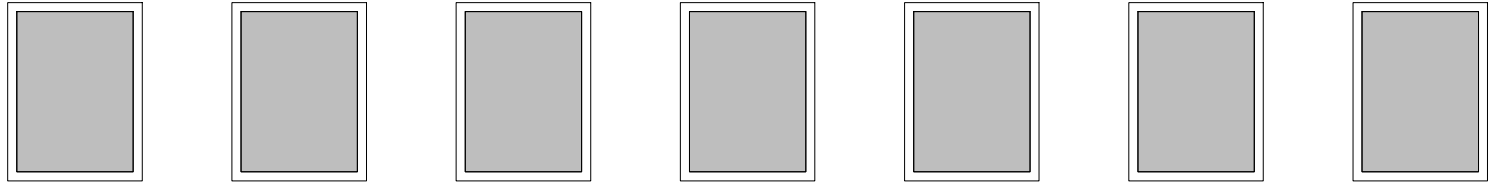

FENSTER

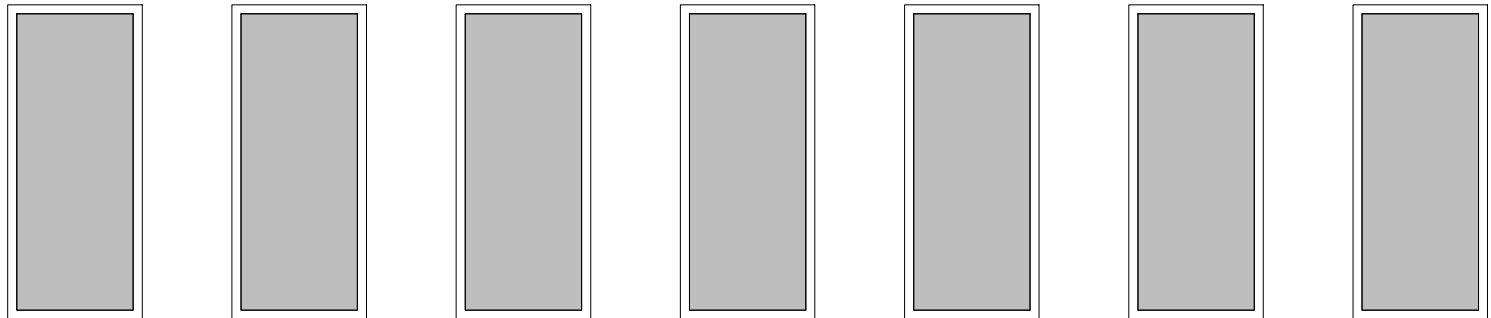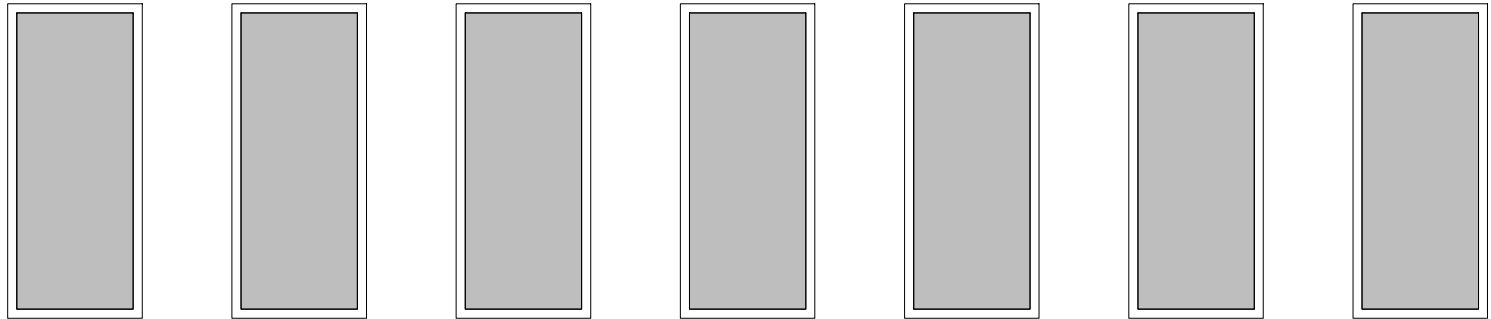

BODENTIEFE
FENSTER



FENSTER M 1:50

STELLINNOVATION GmbH

TWENHÖVENWEG 2 48167 MÜNSTER

Fenster

PROJEKT NR.:
BAUVORHABEN:
BAUHERR:

