

Bitte senden Sie uns dieses Formular ausgefüllt und unterzeichnet per Post, Fax oder E-Mail zu:
info@stellinnovation.de

Die uns hierbei mitgeteilten Informationen behandeln wir vertraulich. Ihre Daten werden nicht an Dritte weitergegeben. Es gelten unsere AGB in der aktuellen Fassung.

An die
STELL INNOVATION GmbH
Twenhövenweg 2
48167 Münster

[SI-GARDEN] Formular

Ich wünsche ein unverbindliches Angebot:

Ich möchte bestellen:

Persönliche Angaben:

Vorname:

Name:

Straße:

PLZ, Ort:

Telefon:

E-Mail:

Datum, Ort:

Unterschrift:

Abweichende Lieferadresse (falls zutreffend):

Straße:

PLZ, Ort:



Stückzahl [SI-GARDEN]: je 4.900,- EUR

Stückzahl Fenster: je 100,- EUR


Die Position der Fenster markieren Sie bitte auf dem Folgeblatt.
Preise inkl. MwSt. zzgl. Transportkosten.

TECHNISCHE ANGABEN – [SI-GARDEN]

- Außenmaße:** 2,82 x 2,83 x 2,83 m (H x L x B)
- Tragwerk:** Metsä KERTO® und Finnjoist (FJI)
- Dach:** 1,5 mm EPDM (inkl. Gulli und Fallrohr)
- Fassade:** 12 mm zementgebundene Faserplatte (mit Grundierung)
- Regalböden:** OSB (20 Stück)
- Fenster:** Kunststoffscheibe (optional;
40 x 40 cm, umlaufend eingelebt)
- Farbanstrich:** Alkali resistente Acrylatfarbe
(nicht enthalten, möglich sind z.B.
Caparol Muresko oder Colorex
Betopaint)

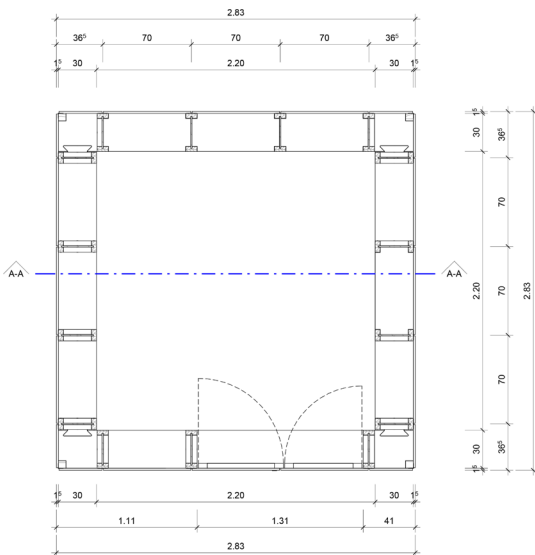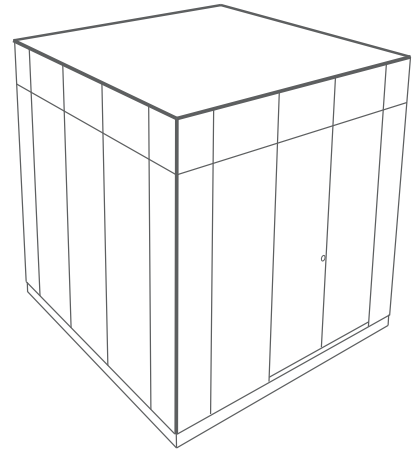

GRUNDRISS M. 1:20

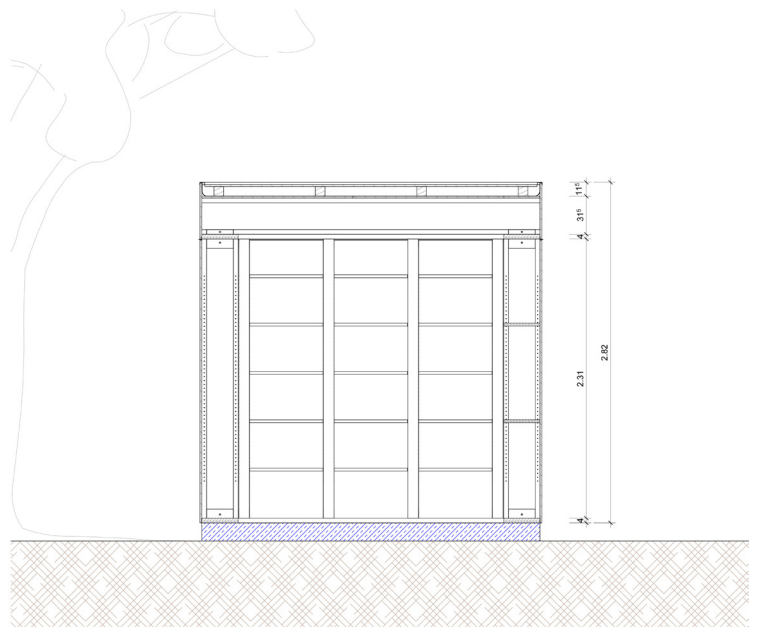


SCHNITT A-A M. 1:20

[SI-GARDEN] ist ein Produkt der

STELL INNOVATION GmbH
Twenhöfenweg 2
48167 Münster

Tel.: +49 (0) 2506 – 300 62 51
Fax: +49 (0) 2506 – 300 62 52
Mail: info@stellinnovation.de

ANGABEN ZUR POSITION DER FENSTER IHRES [SI-GARDEN]

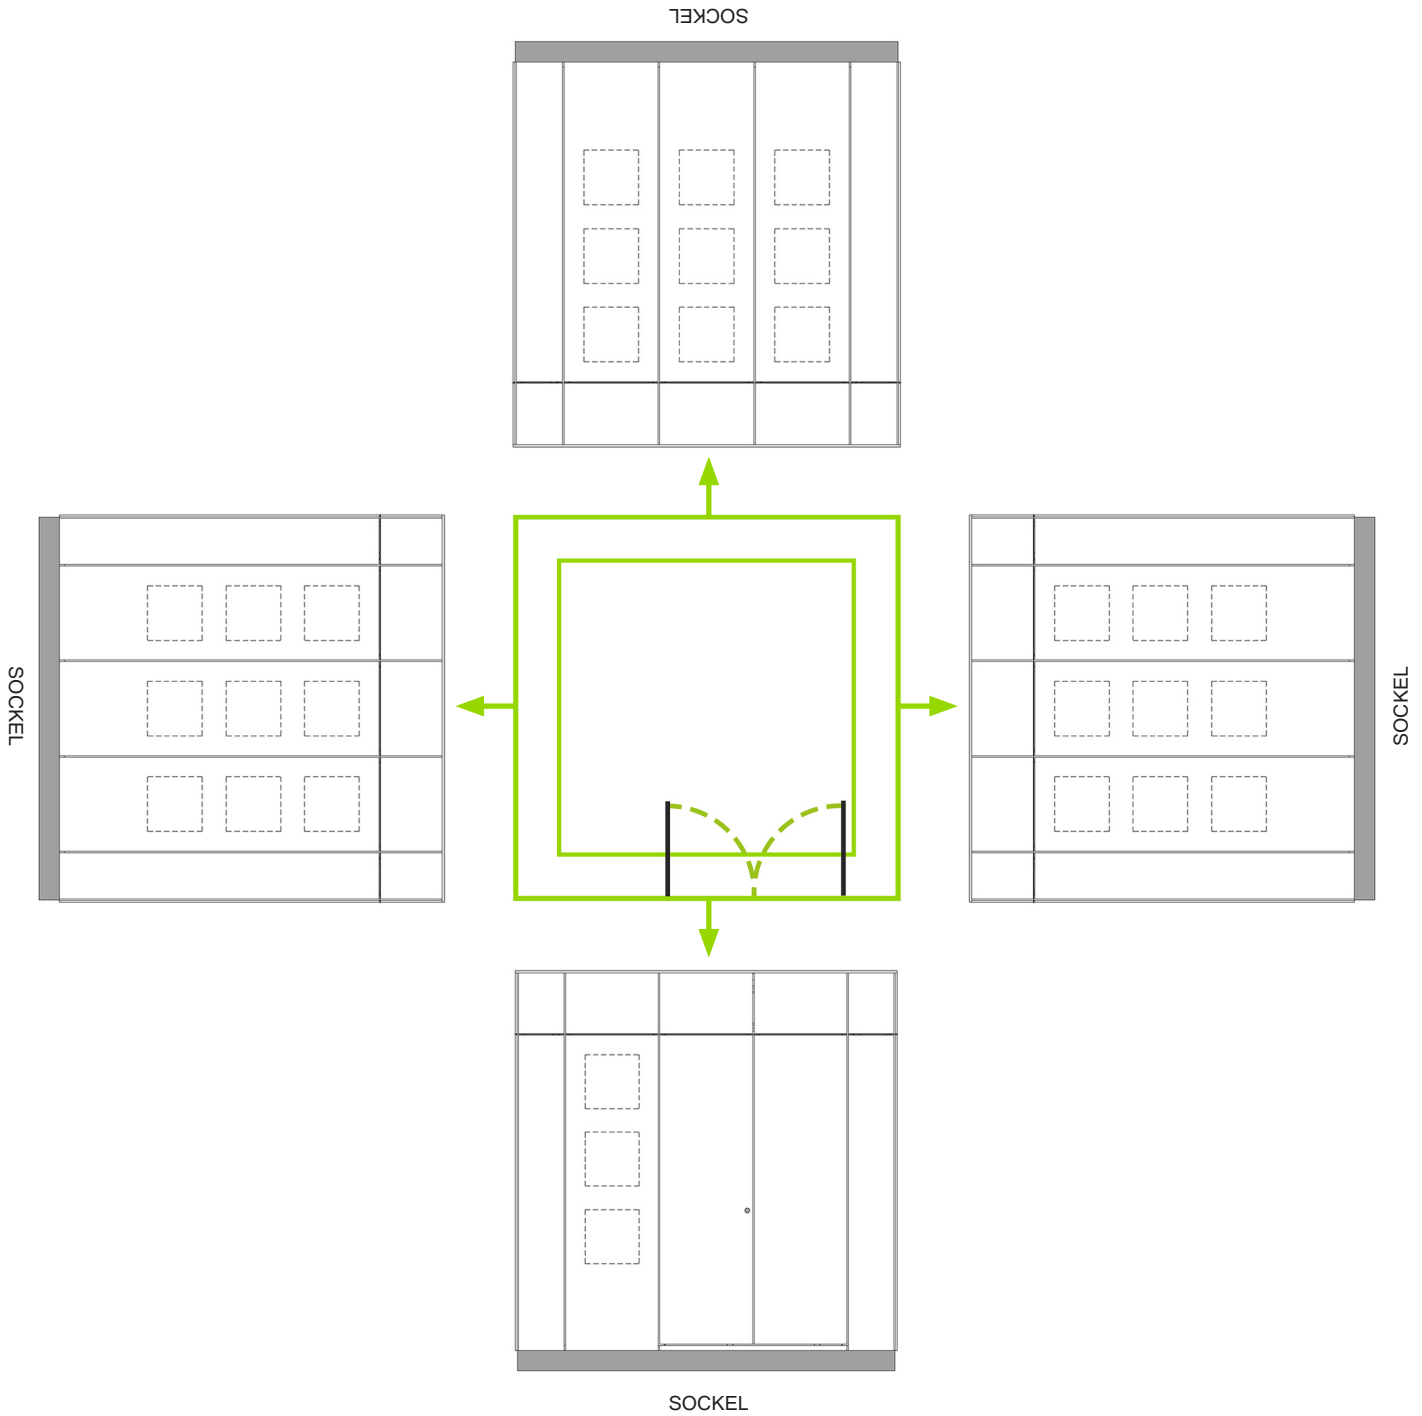

[SI-GARDEN] ist ein Produkt der

STELL INNOVATION GmbH
Twenhöfenweg 2
48167 Münster

Tel.: +49 (0) 2506 – 300 62 51
Fax: +49 (0) 2506 – 300 62 52
Mail: info@stellinnovation.de