


# TYP C2.6

Flachdach  
zweigeschossig  
6 Achsen  
Fläche ca. 60 m<sup>2</sup>

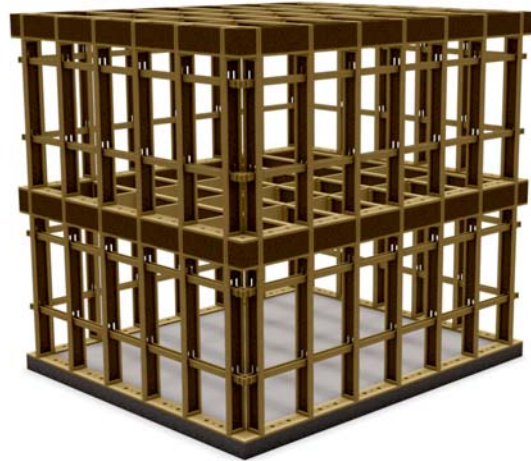


# [SI-MODULAR] PLANUNGSHILFE



1. Eingang festlegen




2. Innenwände skizzieren

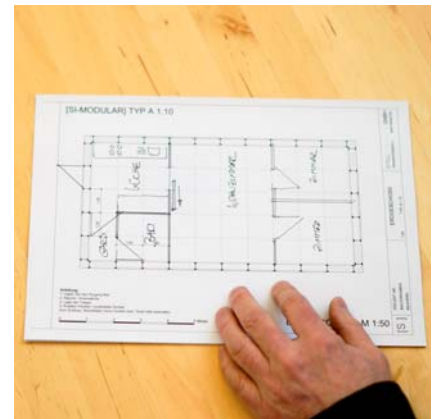


3. Räume und Türen



4. Treppe ausschneiden

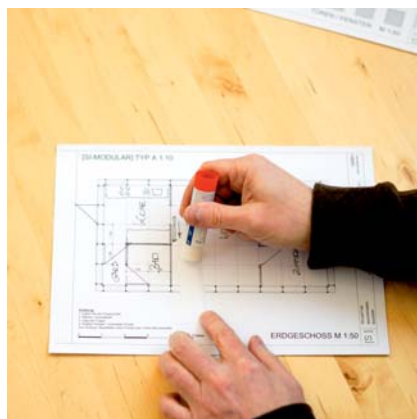

5. Klebstoff

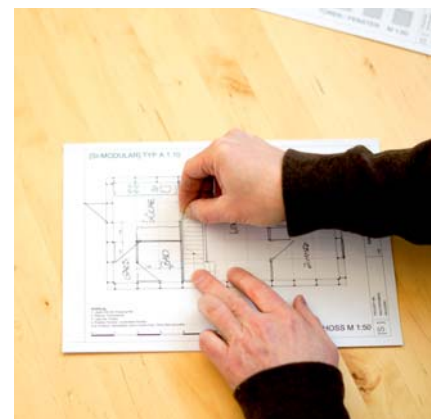

6. Treppe einkleben



7. Fenster festlegen



8. Wände ausschaffieren



9. Erdgeschoss ist fertig

## Wichtig:

Die Lage des Eingangs und der Treppe beeinflussen am stärksten die Raumaufteilung. Probieren Sie verschiedene Varianten. Sie können sich den Grundriss beliebig oft ausdrucken - planen Sie solange, bis alles passt.



# [SI-MODULAR] PLANUNGSHILFE



11. Treppenaufsicht OG



11. Lage aus EG suchen




12. Innenwände OG



13. Fenster festlegen



14. OG fertig

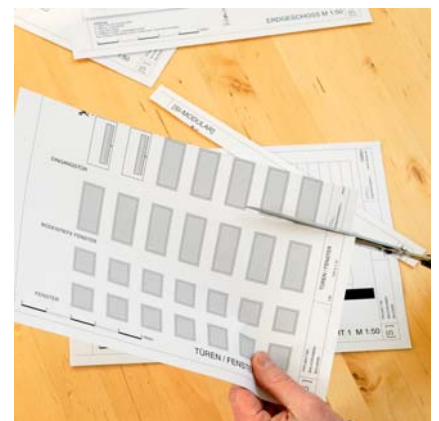

15. Fenster ausschneiden



16. Fenster im Grundriss...



17...in Ansichten übertragen




18. Fertig


## Wichtig:

Zuerst die Lage der Treppe aus dem Erdgeschoss suchen und festlegen. Nicht vergessen: im Satteldach beeinträchtigen die Dachschrägen die Raumhöhe. Man hat an den Seiten nicht überall Stehhöhe. 2m Linie im Plan beachten.



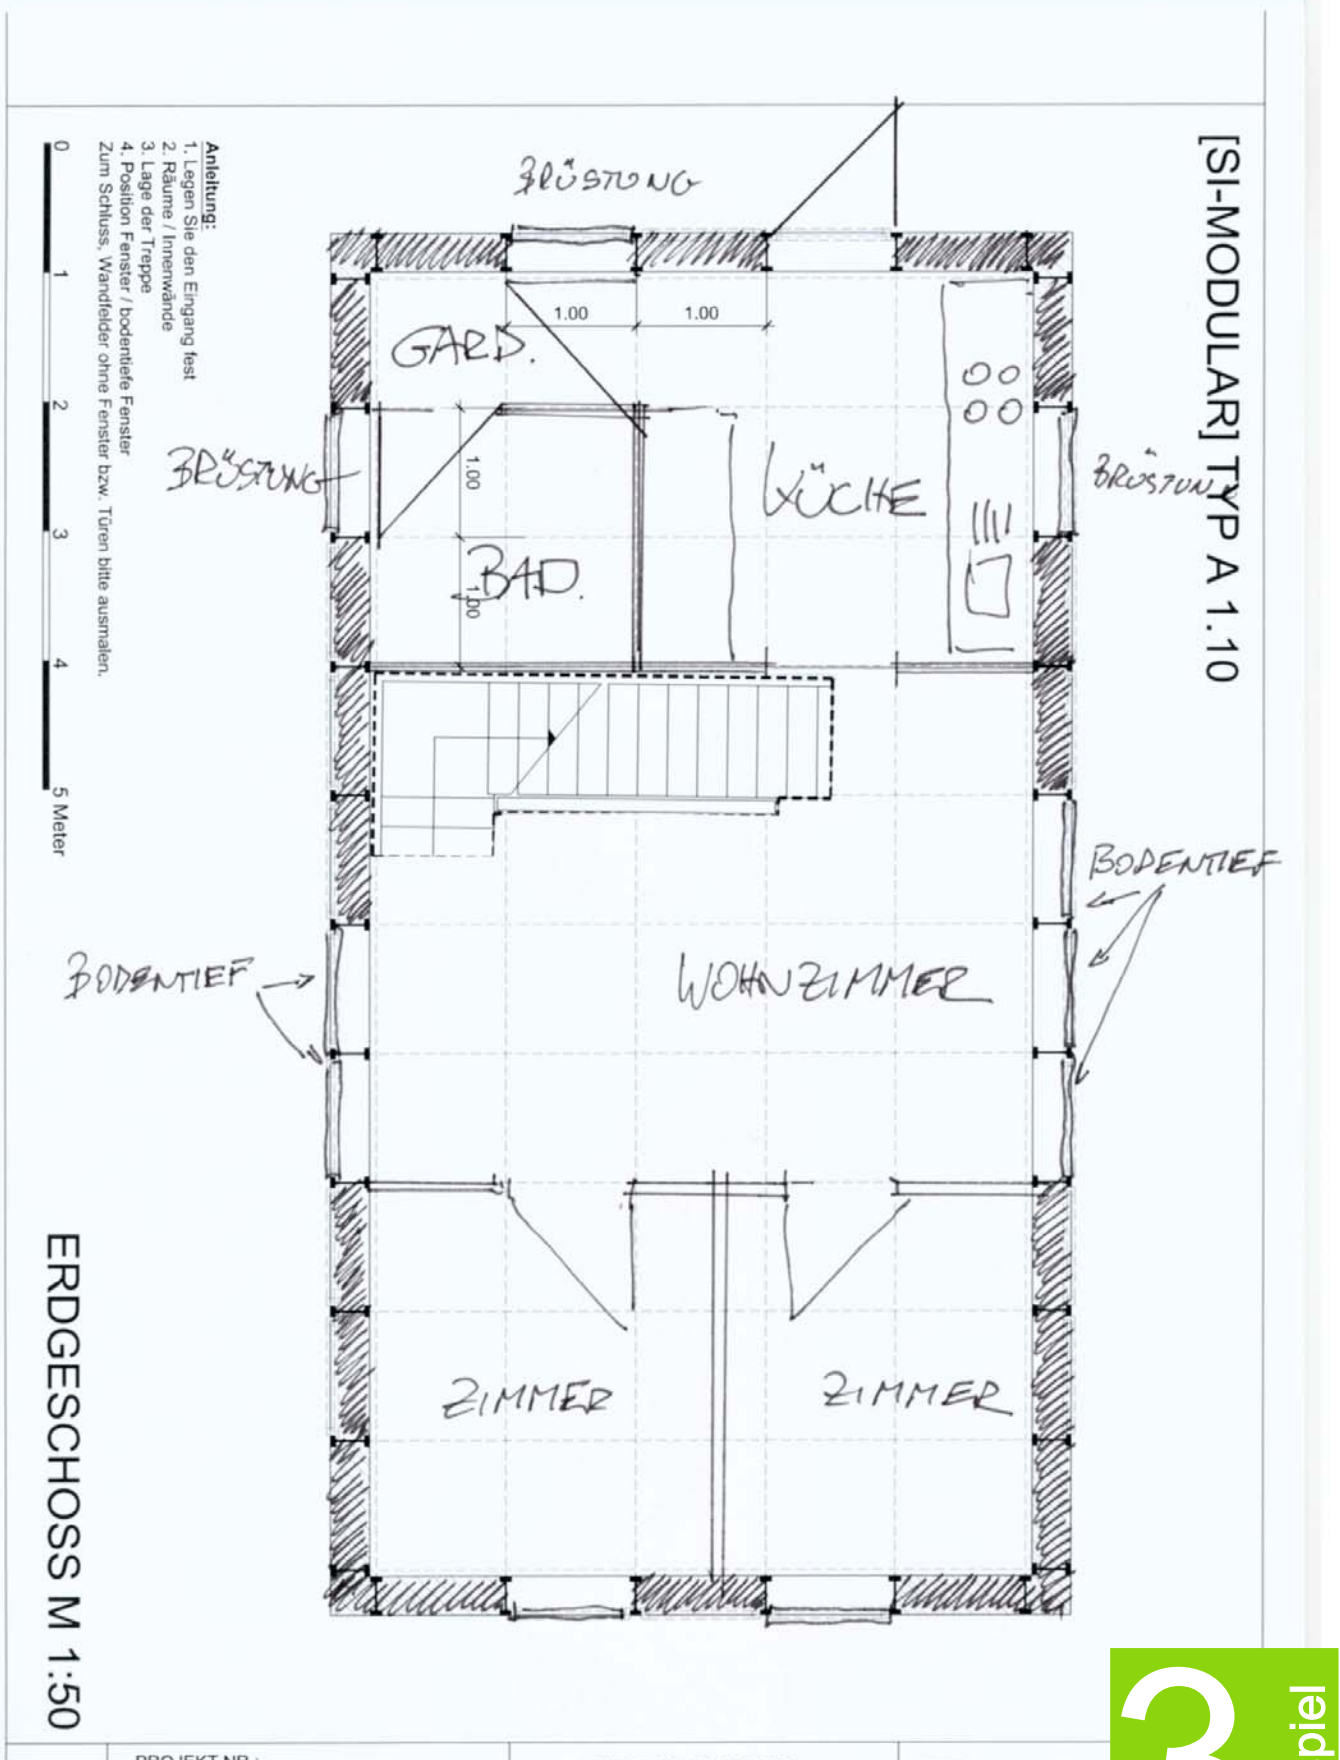

# [SI-MODULAR] TYP C 2.6

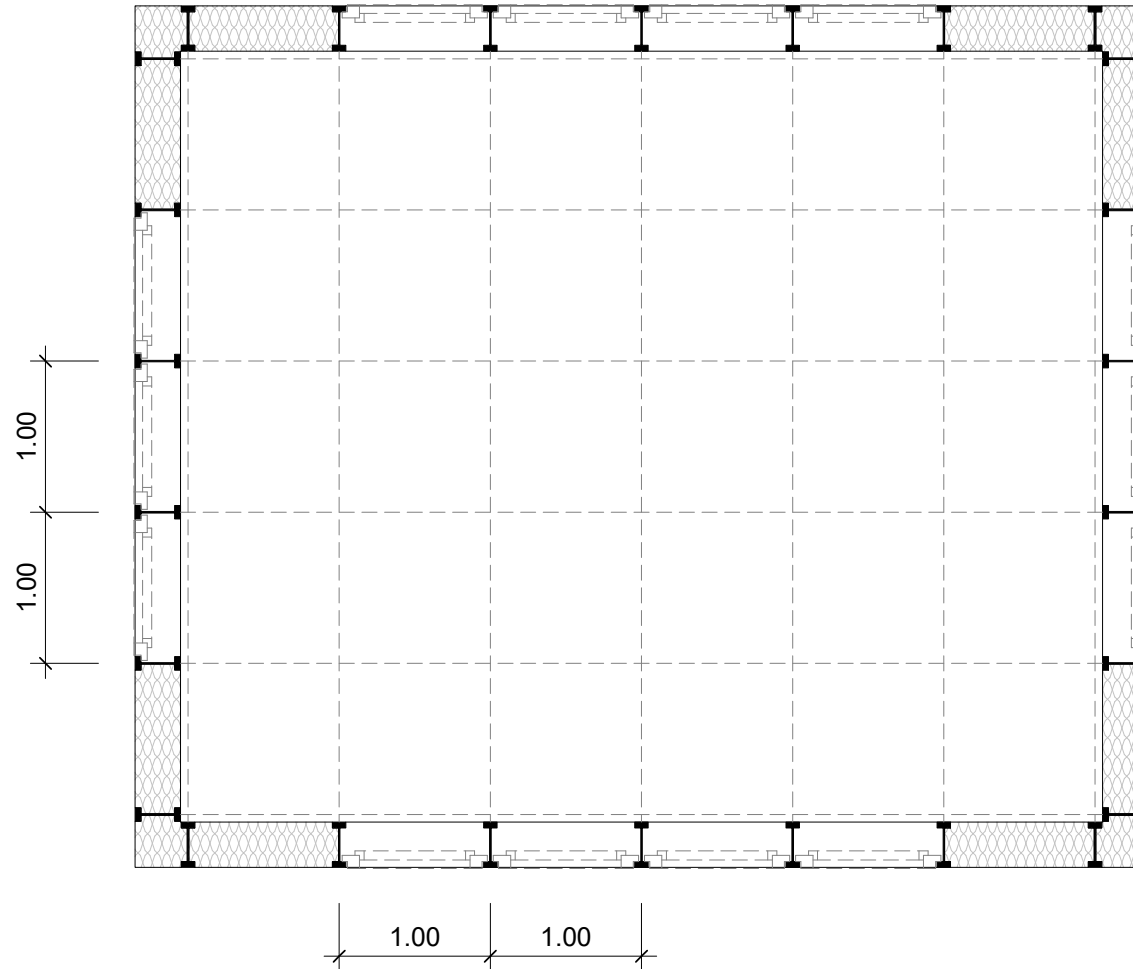

## ANLEITUNG:

1. Legen Sie den Eingang fest
  2. Räume / Innenwände
  3. Lage der Treppe
  4. Position Fenster / bodentiefe Fenster
- zum Schluss bitte die leeren Felder schraffieren oder auskreuzen.



ERDGESCHOSS M 1:50

STELL INNOVATION GmbH


TWENHÖVENWEG 2 48167 MÜNSTER

ERDGESCHOSS

TYP C2.6

PROJEKT NR.:  
BAUVORHABEN:  
BAUHERR:



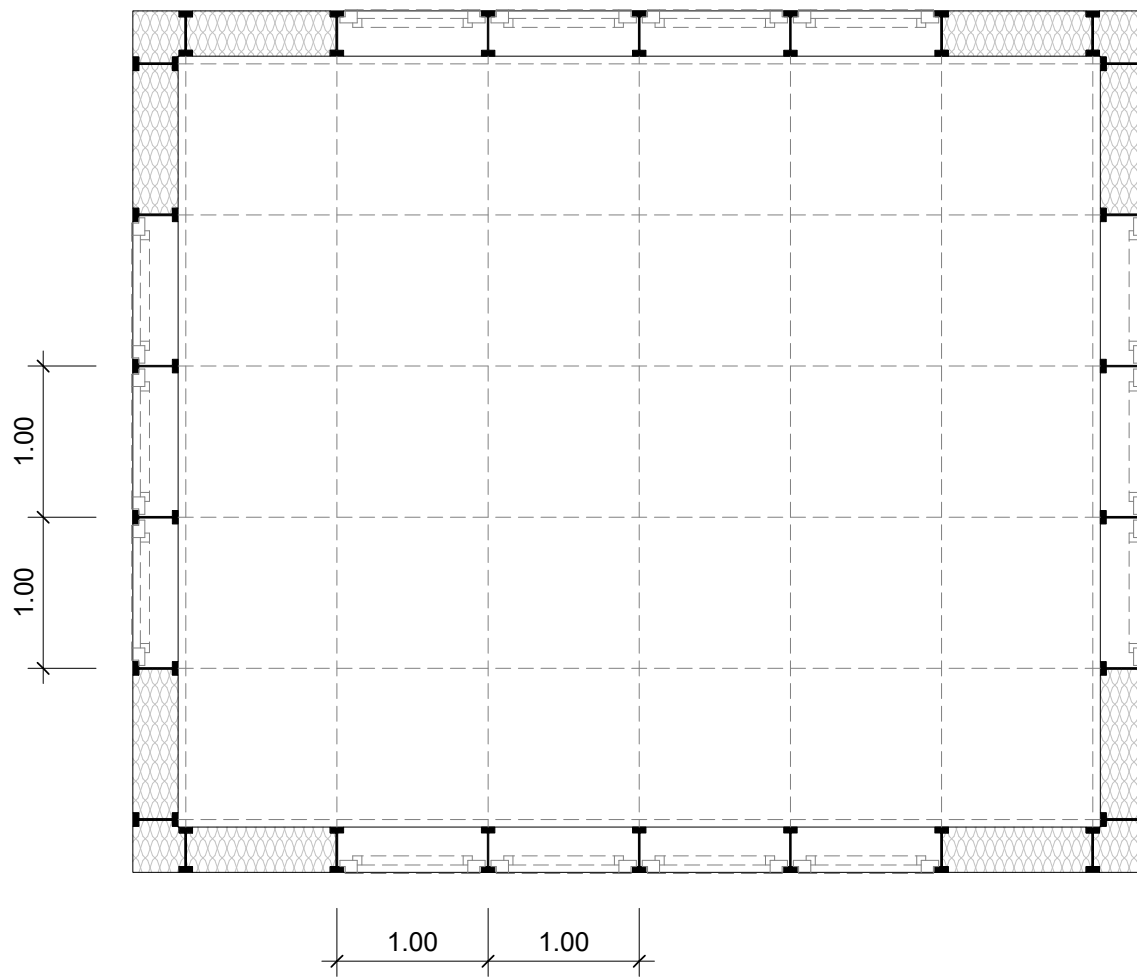


**ANLEITUNG:**  
1. Lage der Treppe aus dem EG  
2. Räume festlegen  
3. Position Fenster  
Zum Schluss bitte die leeren Felder schraffieren oder auskreuzen.



OBERGESCHOSS M 1:50

	PROJEKT NR.:	OBERGESCHOSS	STELLINNOVATION GmbH
	BAUVORHABEN:		
	BAUHERR:		
		TYP C2.6	TWENHÖVENWEG 2 48167 MÜNSTER

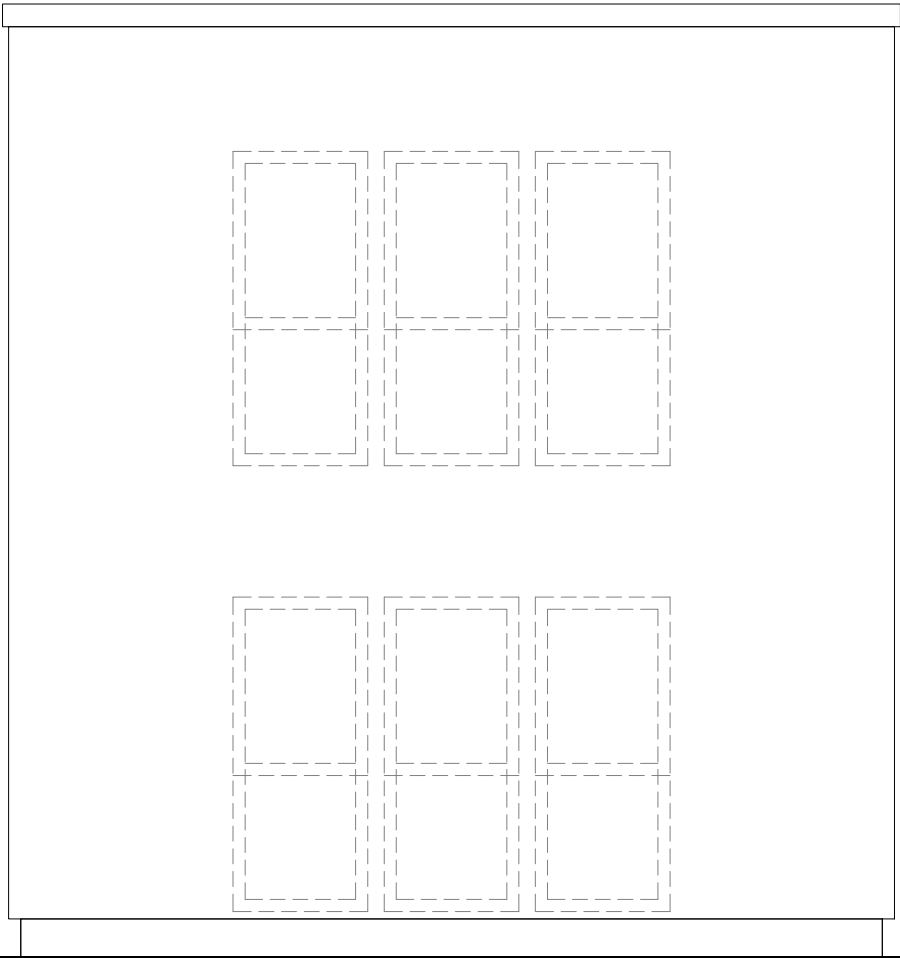


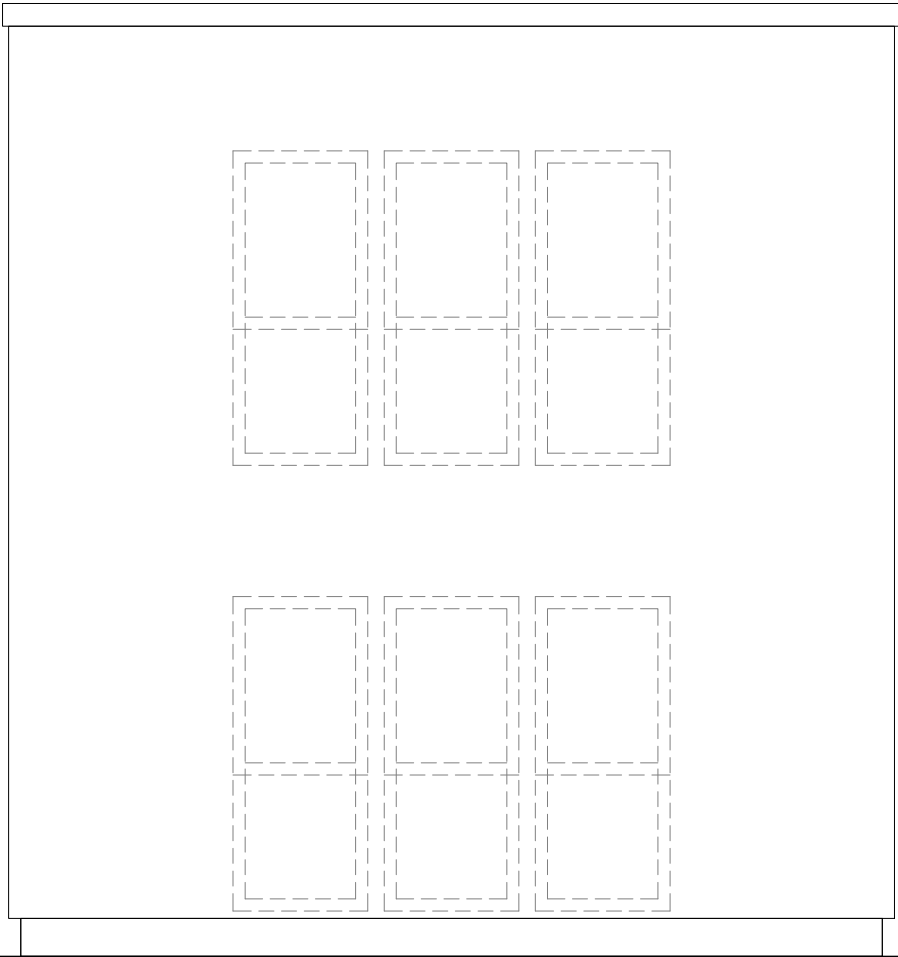
**ANLEITUNG:**

- 1. Türen / Fenster aus dem Schnittbogen ausschneiden und wie im Grundriss geplant aufkleben.
- 2. Restliche Fassadenflächen ausmalen.



ANSICHT 1 M 1:50

STELLINNOVATION GmbH	ANSICHT 1 TYP C 2	PROJEKT NR.: BAUVORHABEN: BAUHERR:	
TWEHÖVENWEG 2 48167 MÜNSTER			




**ANLEITUNG:**


- 1. Türen / Fenster aus dem Schnittbogen ausschneiden und wie im Grundriss geplant aufkleben.
- 2. Restliche Fassadenflächen ausmalen.



ANSICHT 2 M 1:50

STELLINNOVATION GmbH	ANSICHT 2 TYP C 2	PROJEKT NR.: BAUVORHABEN: BAUHERR:	
TWNHÖVENWEG 2 48167 MÜNSTER			



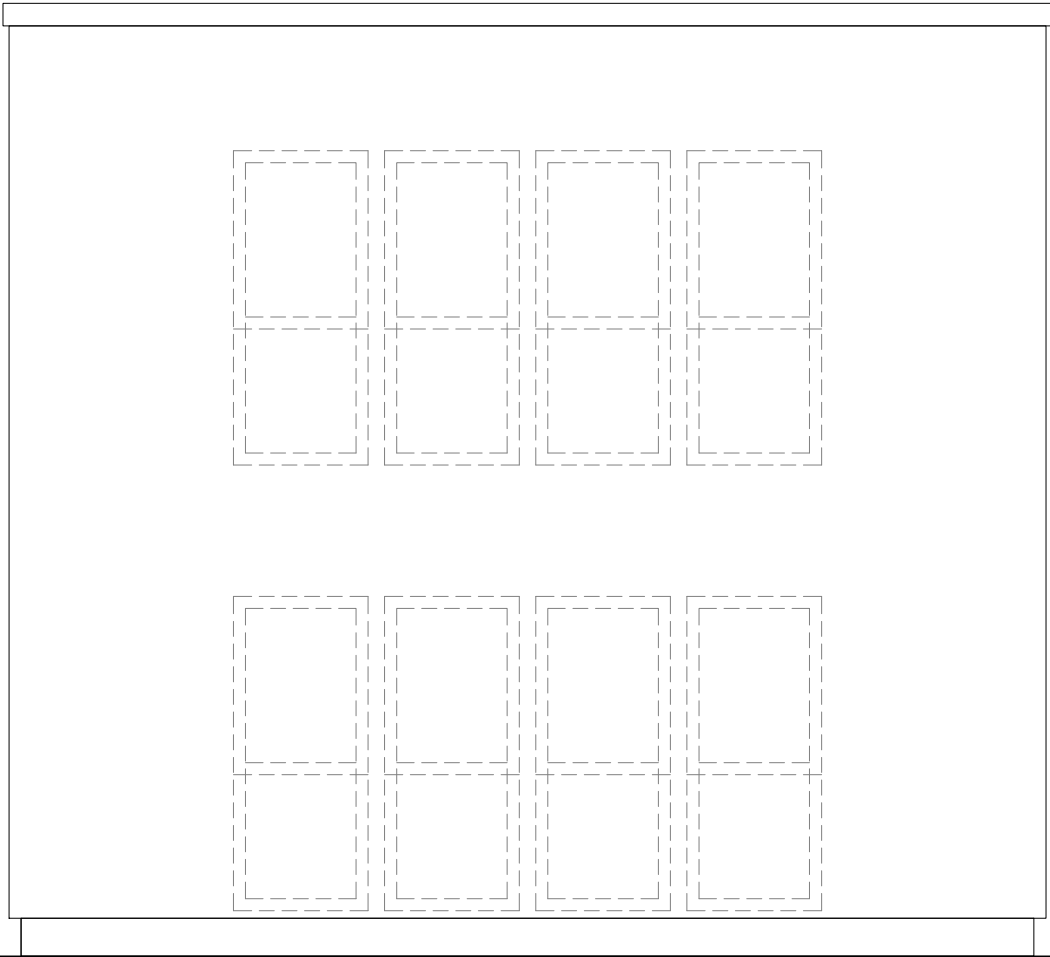


**ANLEITUNG:**

- 1. Türen / Fenster aus dem Schnittbogen ausschneiden und wie im Grundriss geplant aufkleben.
- 2. Restliche Fassadenflächen ausmalen.



ANSICHT 3 M 1:50

STELLINNOVATION GmbH	ANSICHT 3 TYP C2.6	PROJEKT NR.: BAUVORHABEN: BAUHERR:	
TWEINHÖVENWEG 2 48167 MÜNSTER			

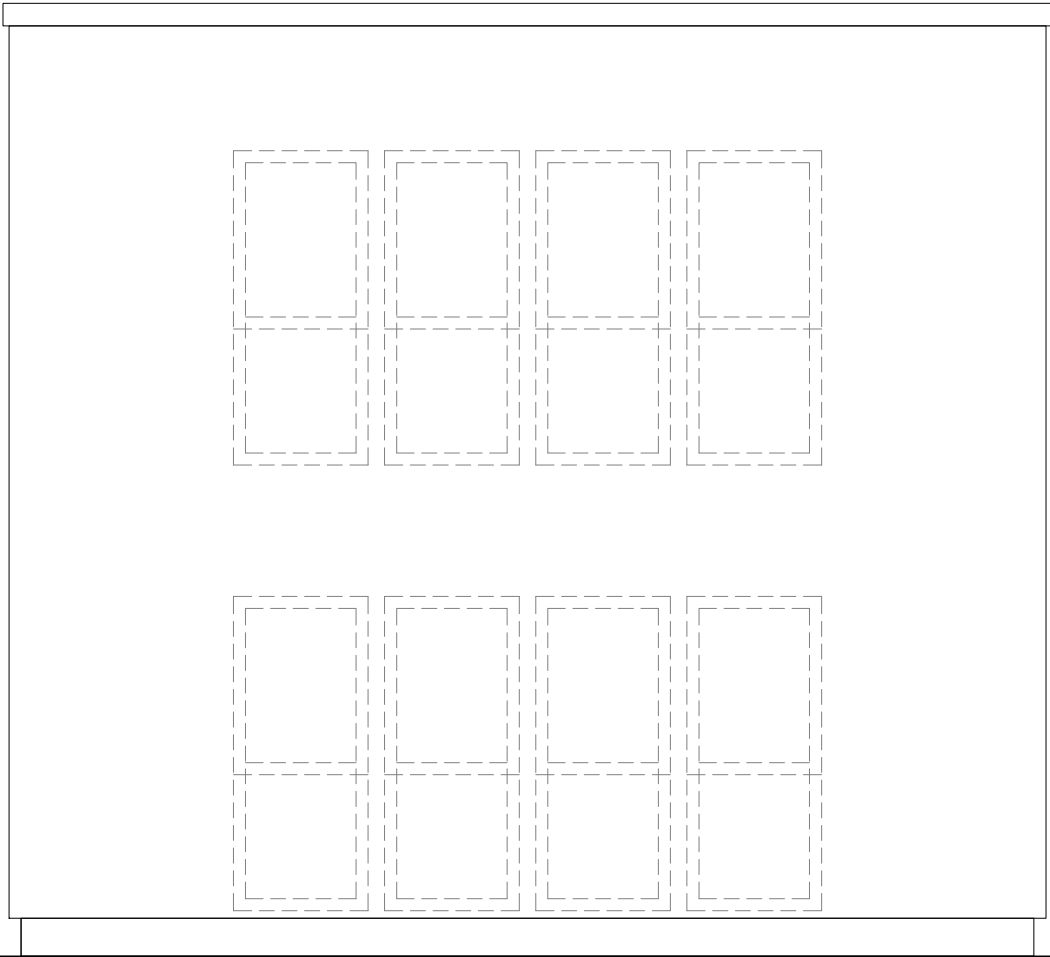


**ANLEITUNG:**



- 1. Türen / Fenster aus dem Schnittbogen ausschneiden und wie im Grundriss geplant aufkleben.
- 2. Restliche Fassadenflächen ausmalen.




ANSICHT 4 M 1:50

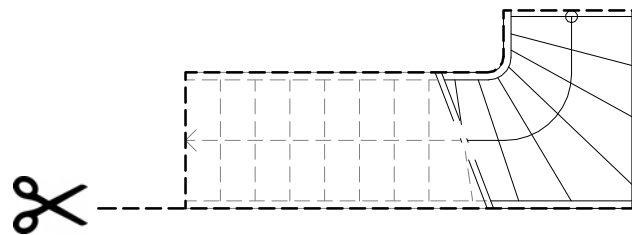

TREPPE FÜR GRUNDRISS EG

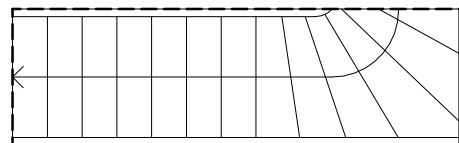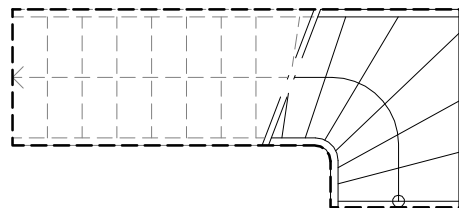


TREPPE FÜR GRUNDRISS OG

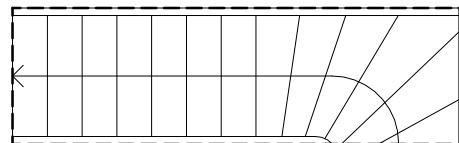

**ANLEITUNG:**

1. Treppe ausschneiden und wie gewünscht im Grundriss platzieren.
2. Nach Platzierung im Erdgeschoss, Treppe entsprechend im Obergeschoss platzieren.

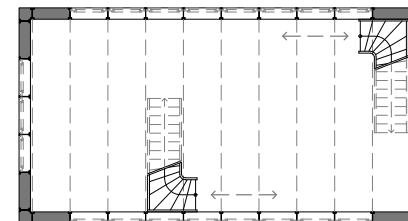

Treppe zwischen den Achsen frei platzierbar.



FENSTER

BODENTIEFE  
FENSTER



FENSTER M 1:50